


2nd floor

-3.60 səviyyəsinin planı



-7.20 səviyyəsinin planı

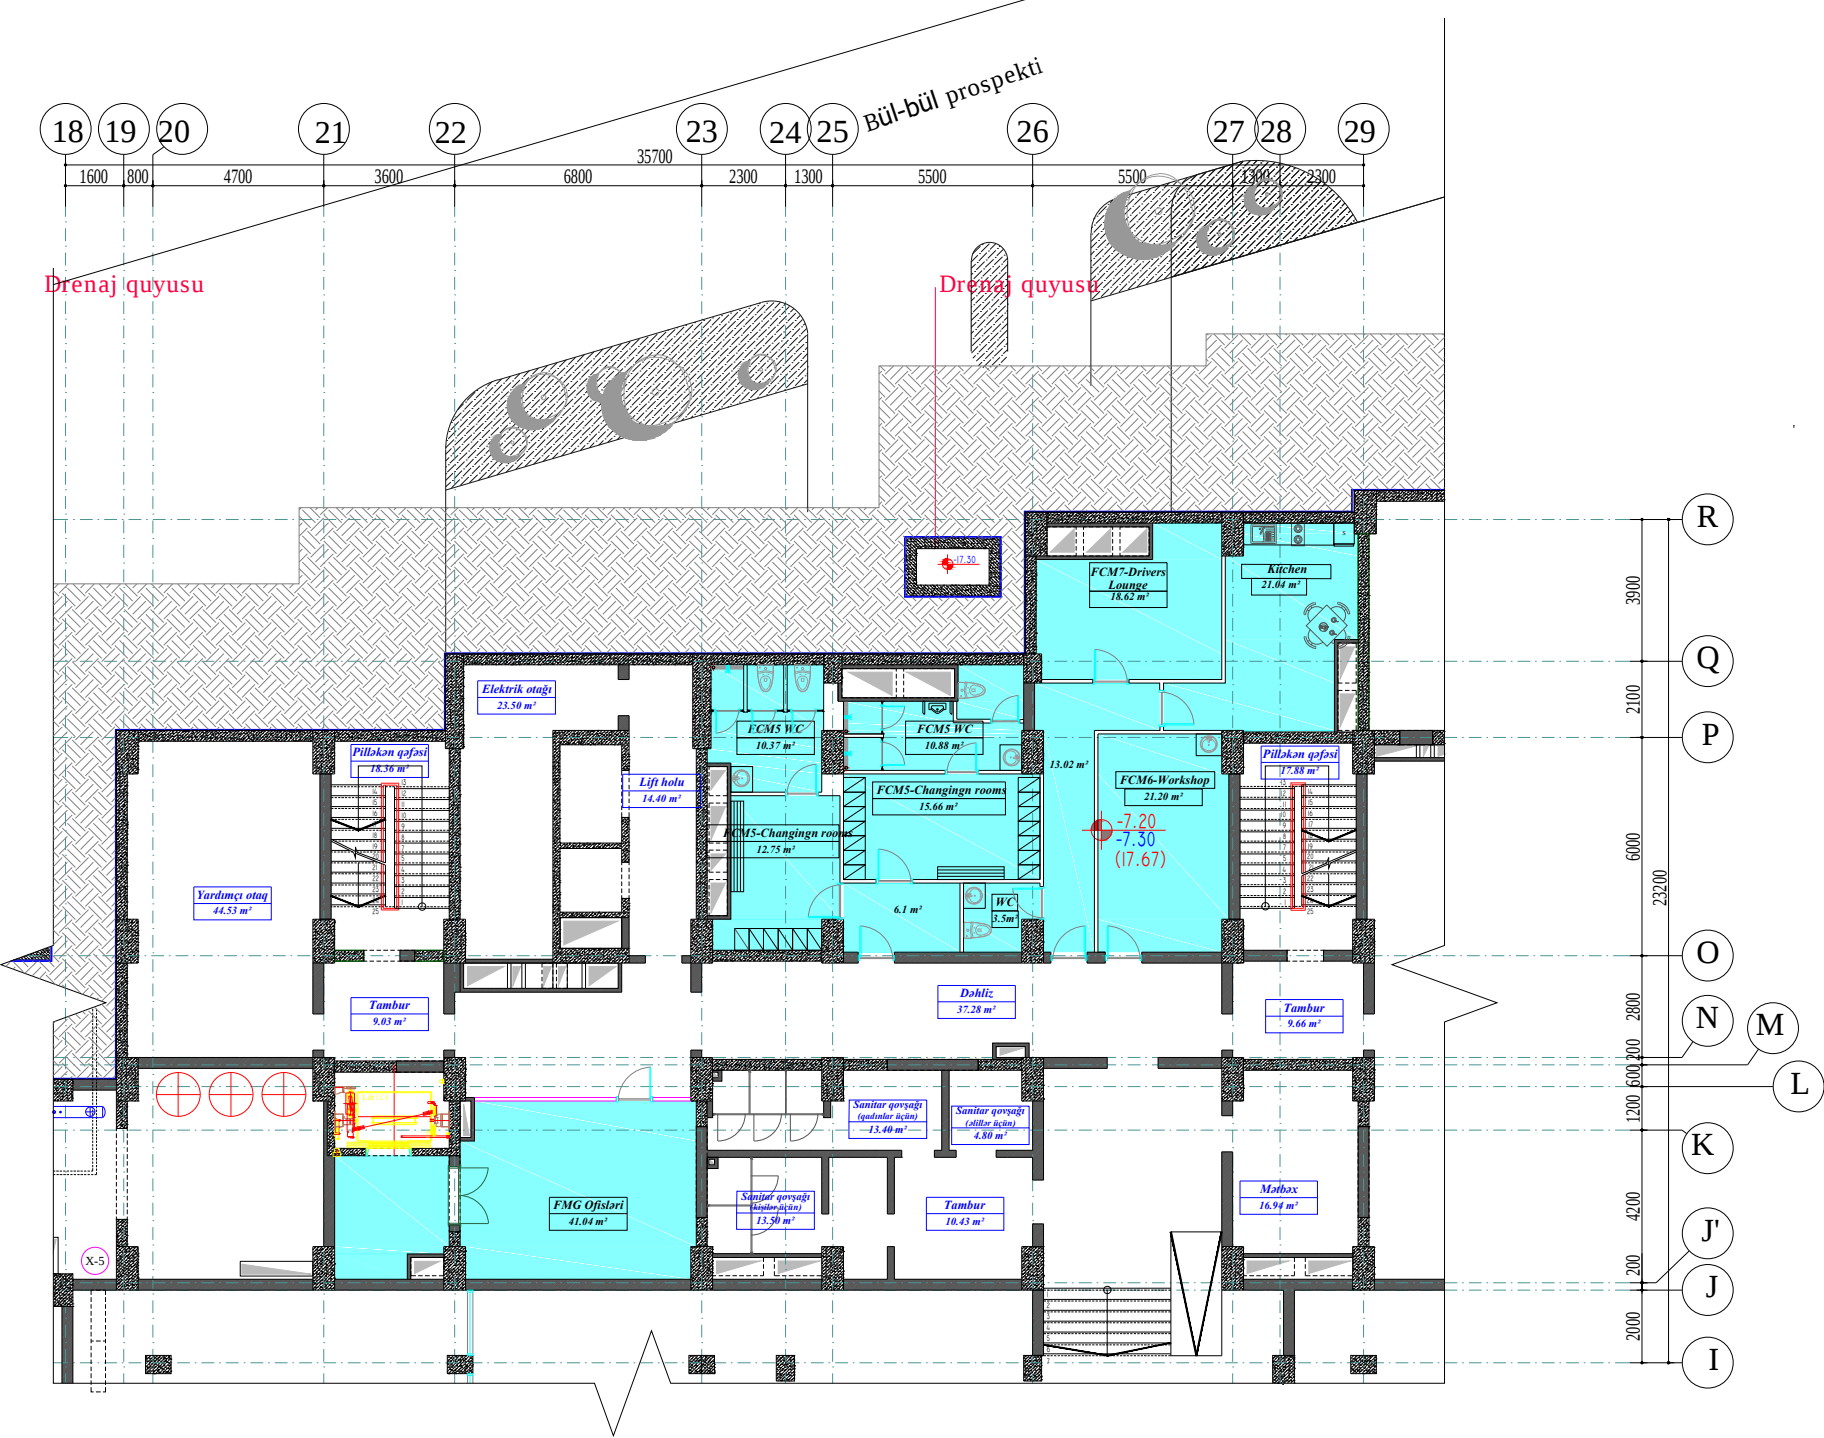

Ünvan Qeydlər/General Notes

SAHƏLƏRİN TƏSNİFATI

-3.60 səviyyəsi


White Box	Ofis 1	57.05 m²
	Ofis 2	34.25 m²
	Ofis 3	21.86 m²
	Ofis 4	75.88 m²
	Ofis 5	48.97 m²
	Ofis 6	51.70 m²
	Ofis 7	53.29 m²
	Ofis 8	37.31 m²
	Ofis 9	20.43 m²
	Ofis 10 (Fitness)	
	Ofis 11 (Beauty)	

FMG ofisləri	139.67 m²
Dəhlizlər	447.74 m²
Sanitar qovşaqlar	33.63 m²
Mətbəx	19.05 m²
İclas zalı №1	37.89 m²
İclas zalı №2	49.31 m²
Tambur	12.44 m²


-7.20 səviyyəsi

FMG ofisləri	179.13 m²
--------------	-----------

- İcarə
- Dəhliz sahələri
- Köməkçi sahələr
- Sanitar qovşaqlar
- FMG ofis sahələri
- İcarə üçün

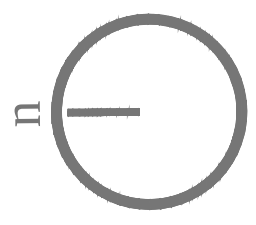

3rd floor

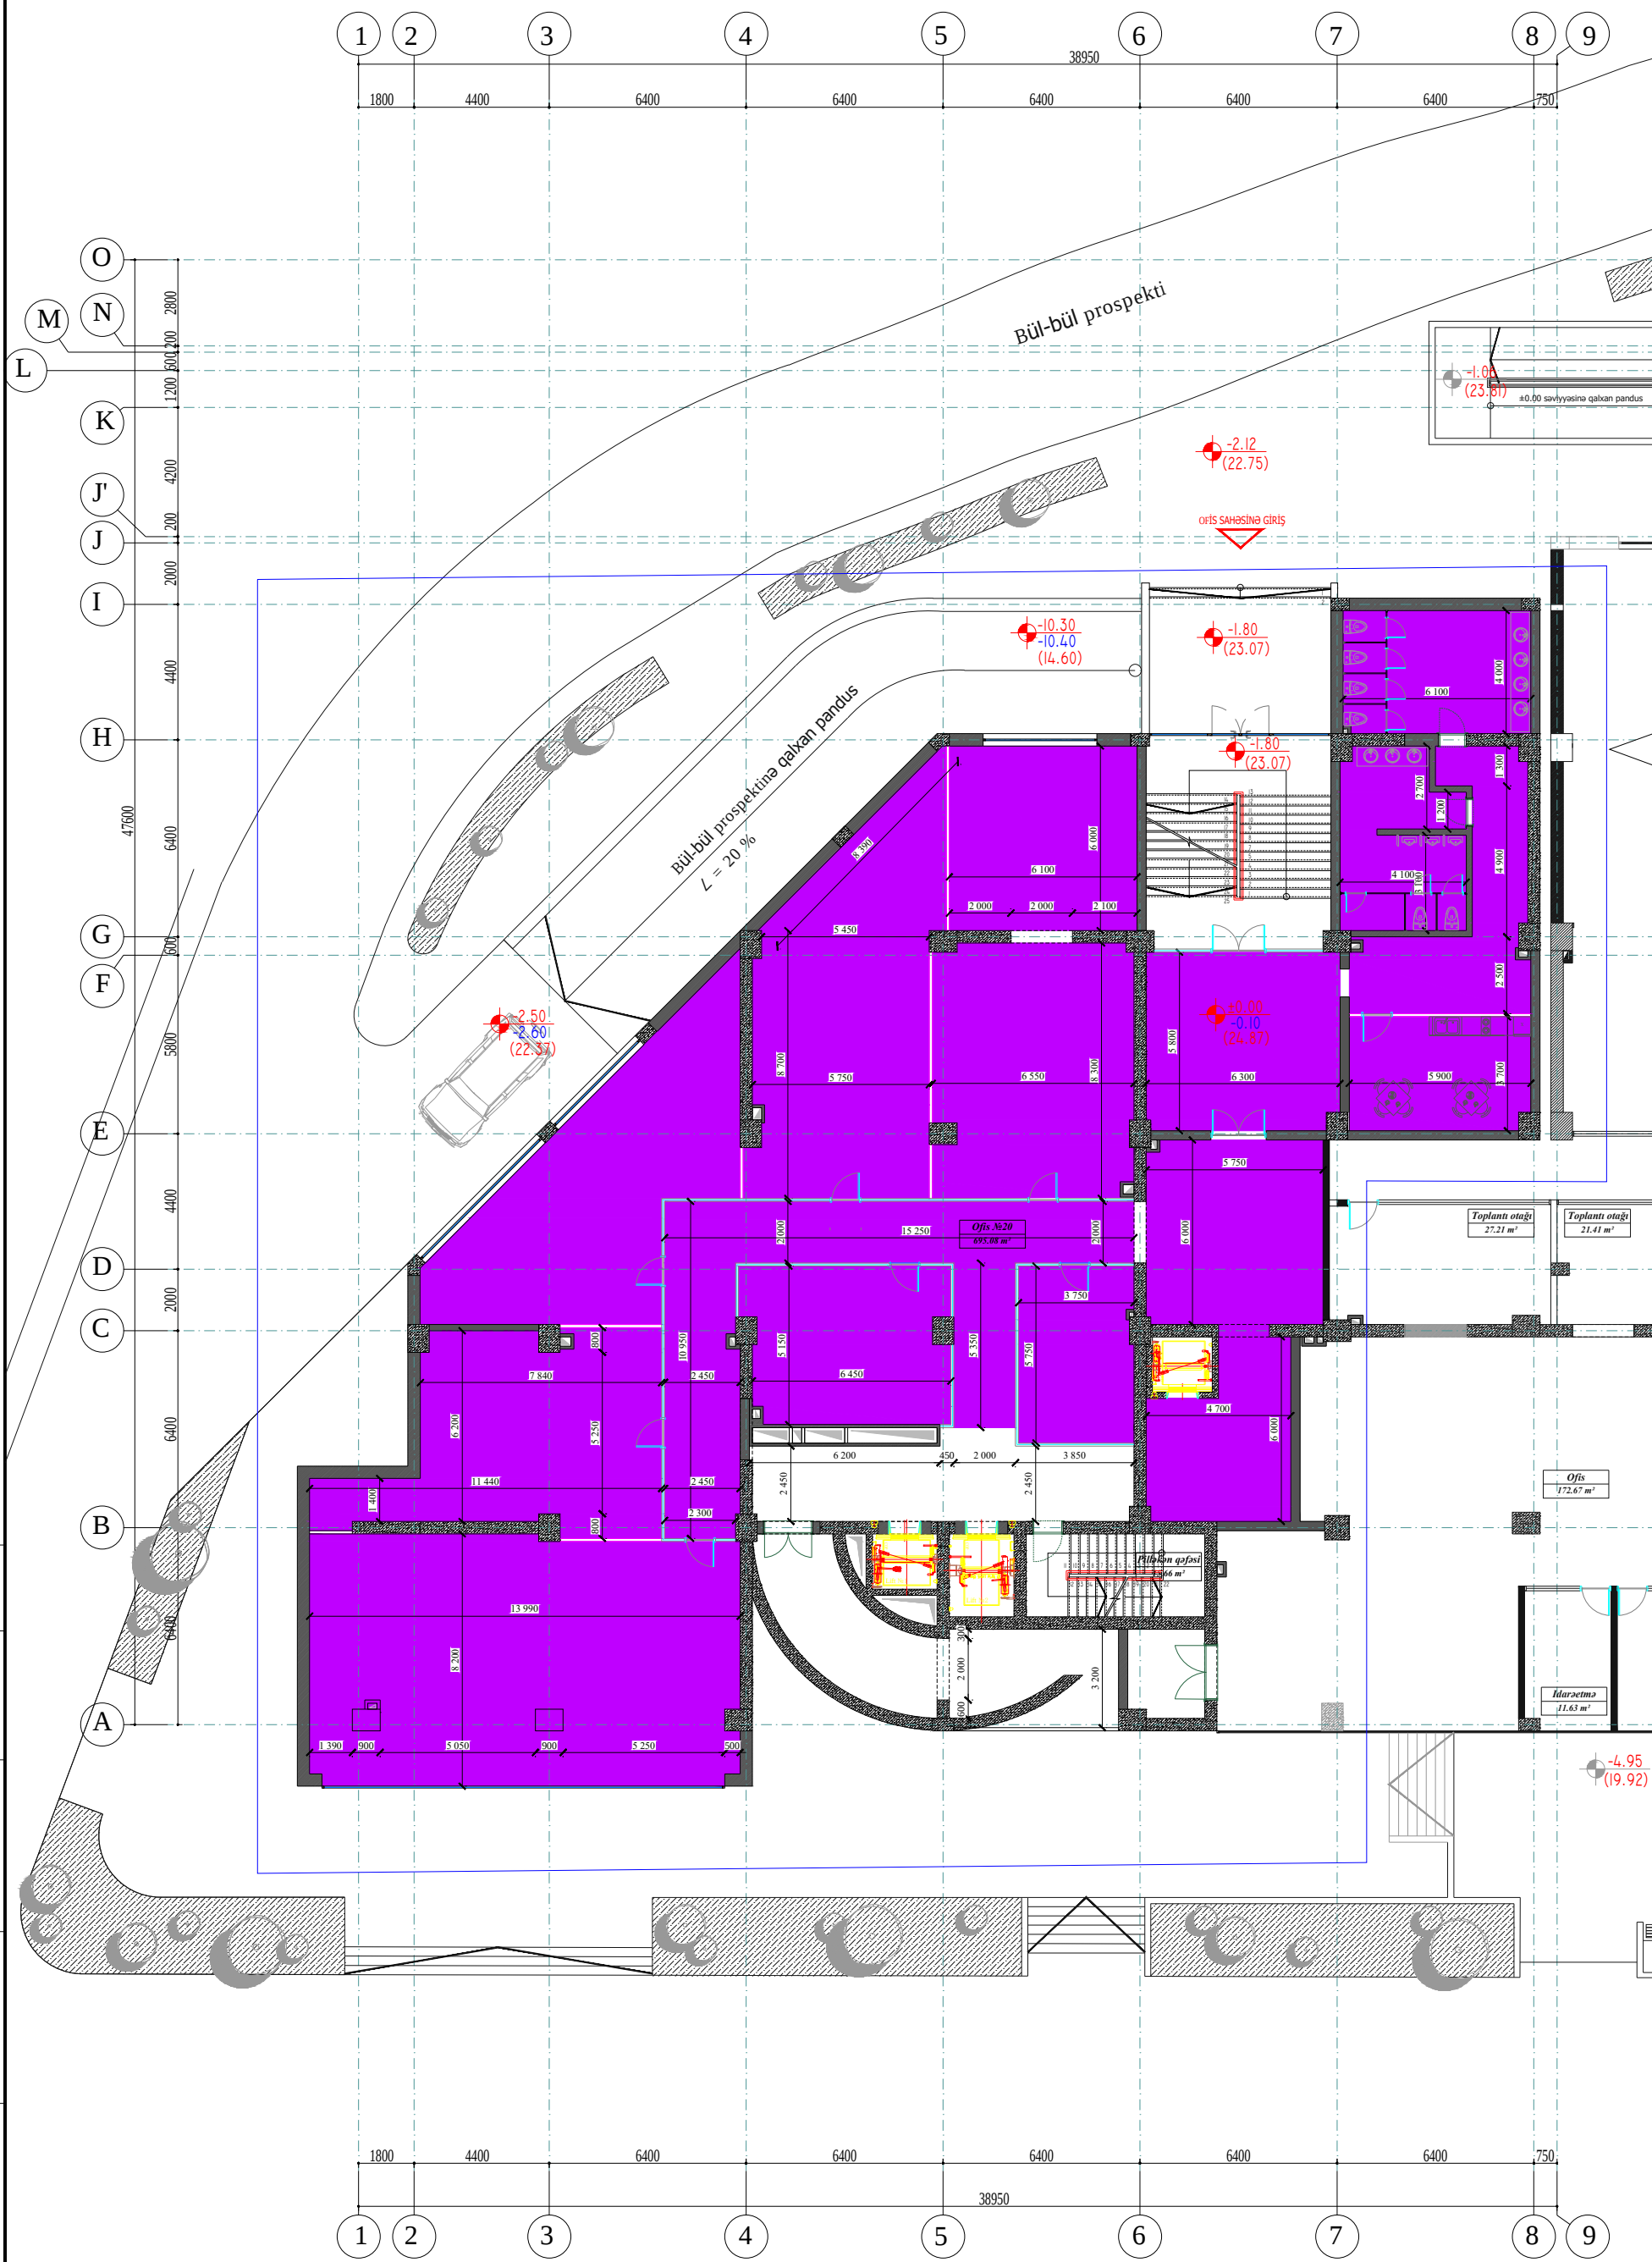

Ünvanı Qeydlər/General Notes

SAHƏLƏRİN TƏSNİFATI		
White Box	Ofis 1	55.15 m²
	Ofis 2	35.88 m²
	Ofis 3	26.88 m²
	Ofis 4	261.39 m²
	Ofis 5	89.55 m²
	Ofis 6	87.32 m²
	Ofis 7	43.22 m²
	Ofis 8	52.30 m²
	Ofis 9	66.65 m²
	Ofis 10	53.31 m²
	Ofis 11	60.74 m²
	Ofis 12	81.73 m²
	Ofis 13	90.92 m²
	Ofis 14	93.03 m²
	Ofis 15	20.19 m²
	Ofis 16	75.65 m²
	Ofis 17	63.96 m²
	Ofis 18	26.02 m²
	Ofis 19	
	Ofis 20	695.08 m²
Dəhlizlər		451.49 m²
Sanitar qovşaqlar		33.54 m²
Mətbəx		37.61 m²
Köməkçi sahələr		10.42 m²

- İcarə

Köməkçi sahələr

İcarə üçün
- Dəhliz sahələri

Sanitar qovşaqlar